


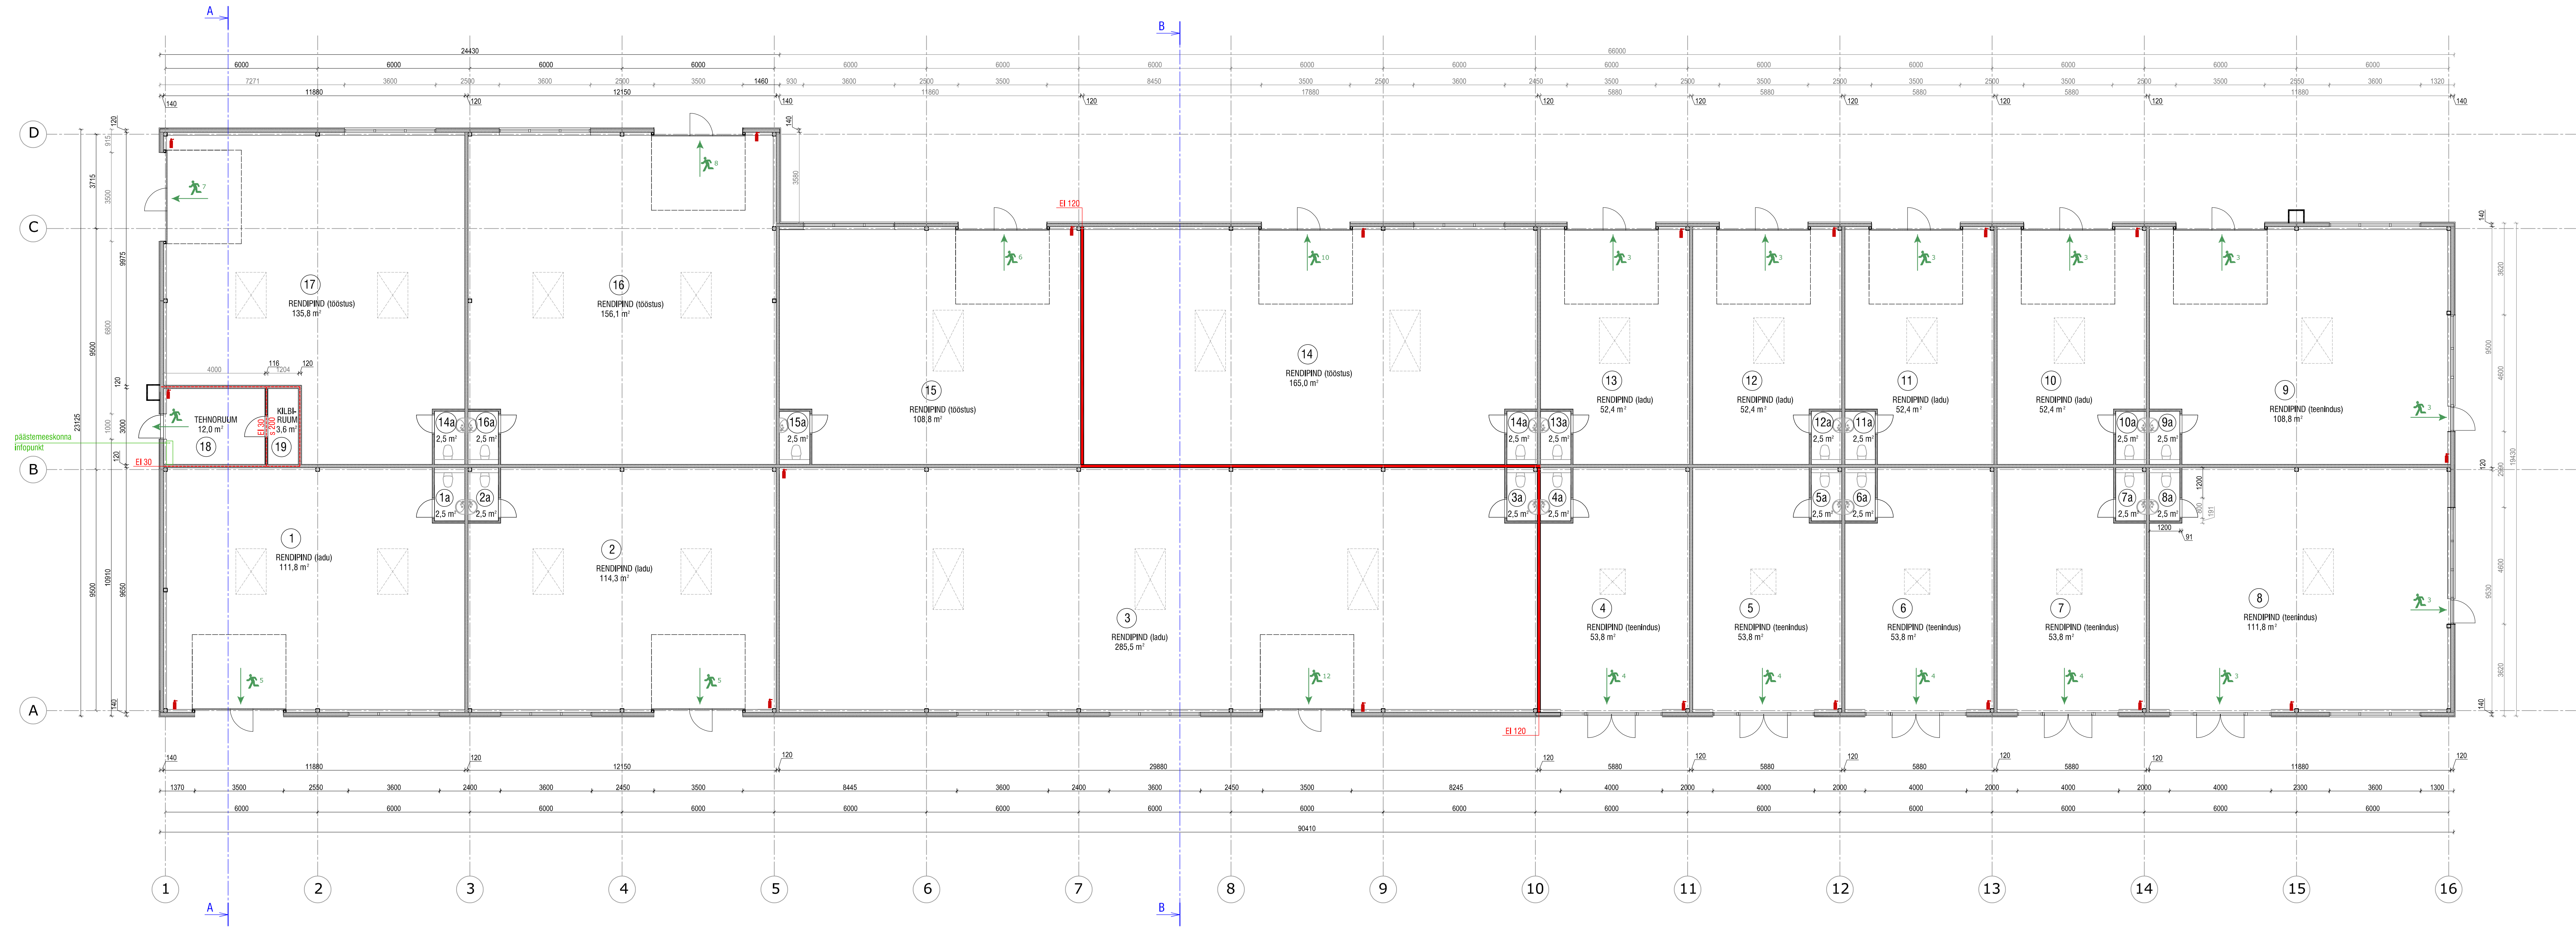

- TINGMÄRGID:
- sandwichpaneel
 - sandwichpaneel EI 120
 - metallkarkasil kipsplaatseln
 - tuletõkkeseksioon EI 30
 - evakutsioonipääs/linneste arv
 - tulekustuti

ANNE STRATI ARHITEKTUURIBÜROO	
reg.kood 111016811 reg. nr. EEP 000265 tel. 52 15 400	
ARHITEKT	A.VAISMA

TEENINDUS- JA TOOTMISHOONE
PÖLLU TN 4, VÕRU LINN, VÕRU MAAKOND

PÕHIPLAAN

eelprojekt

august 2023

AR-1

1:100

594-23